


Glaubenshalle  
im Geistlichen Rüstzentrum Krelingen  
- Obergeschoss -  
Maßstab (ca.) 1:300

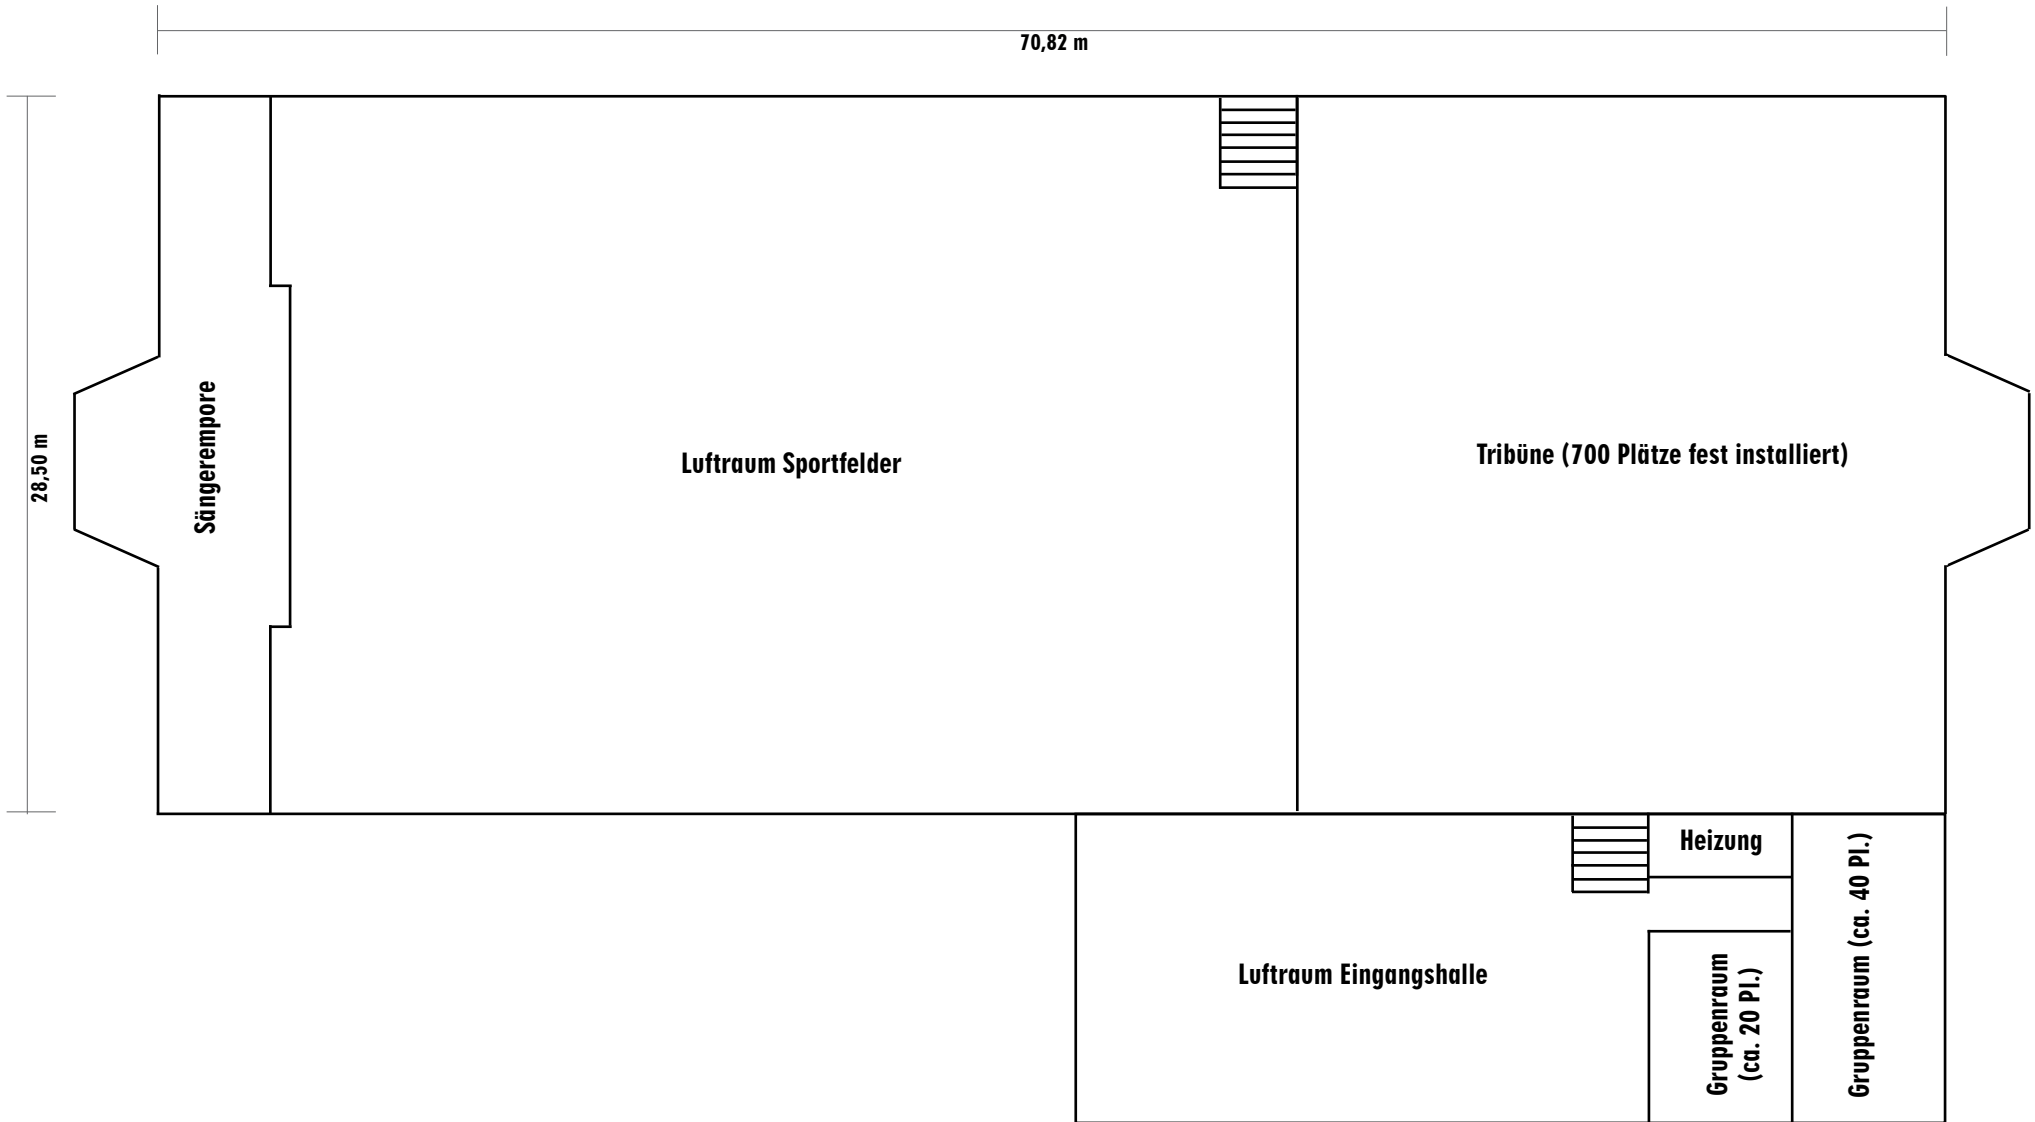

Glaubenshalle  
 im Geistlichen Rüstzentrum Krelingen  
 - Untergeschoss -  
 Maßstab (ca.) 1:300

